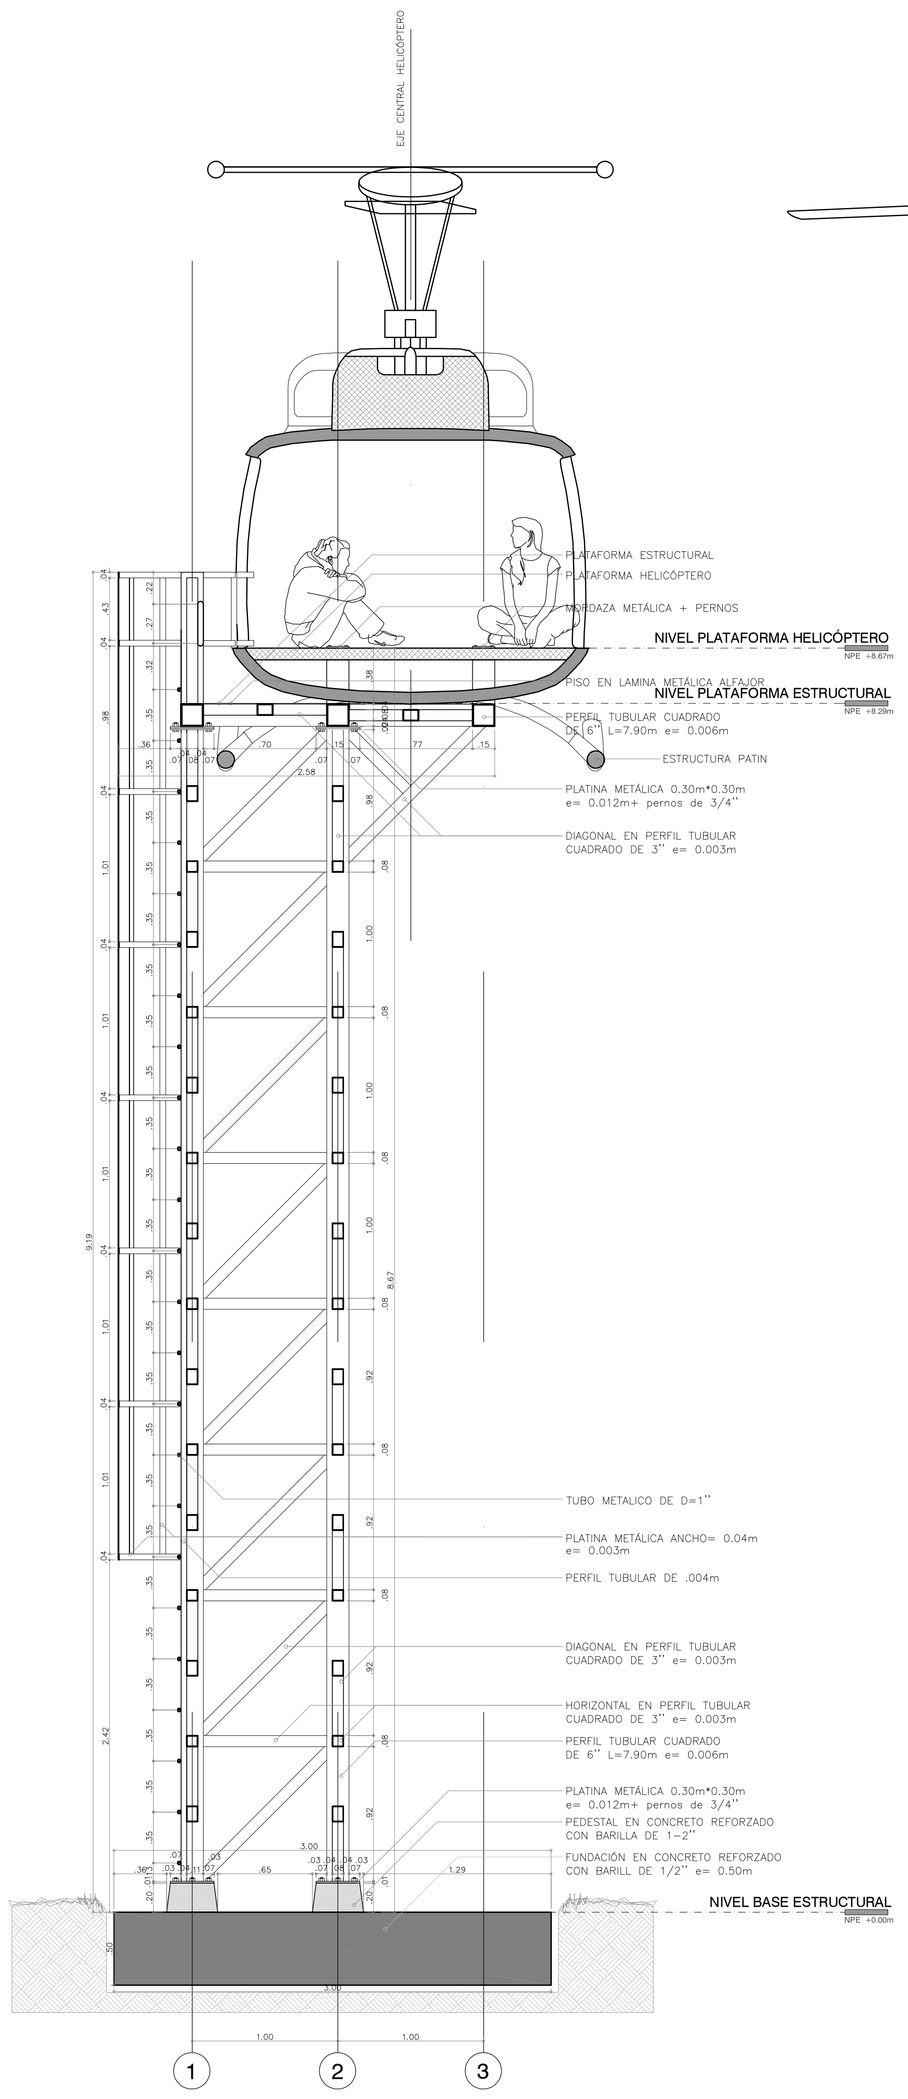

SECCIÓN A-A'
ESC: 1:25

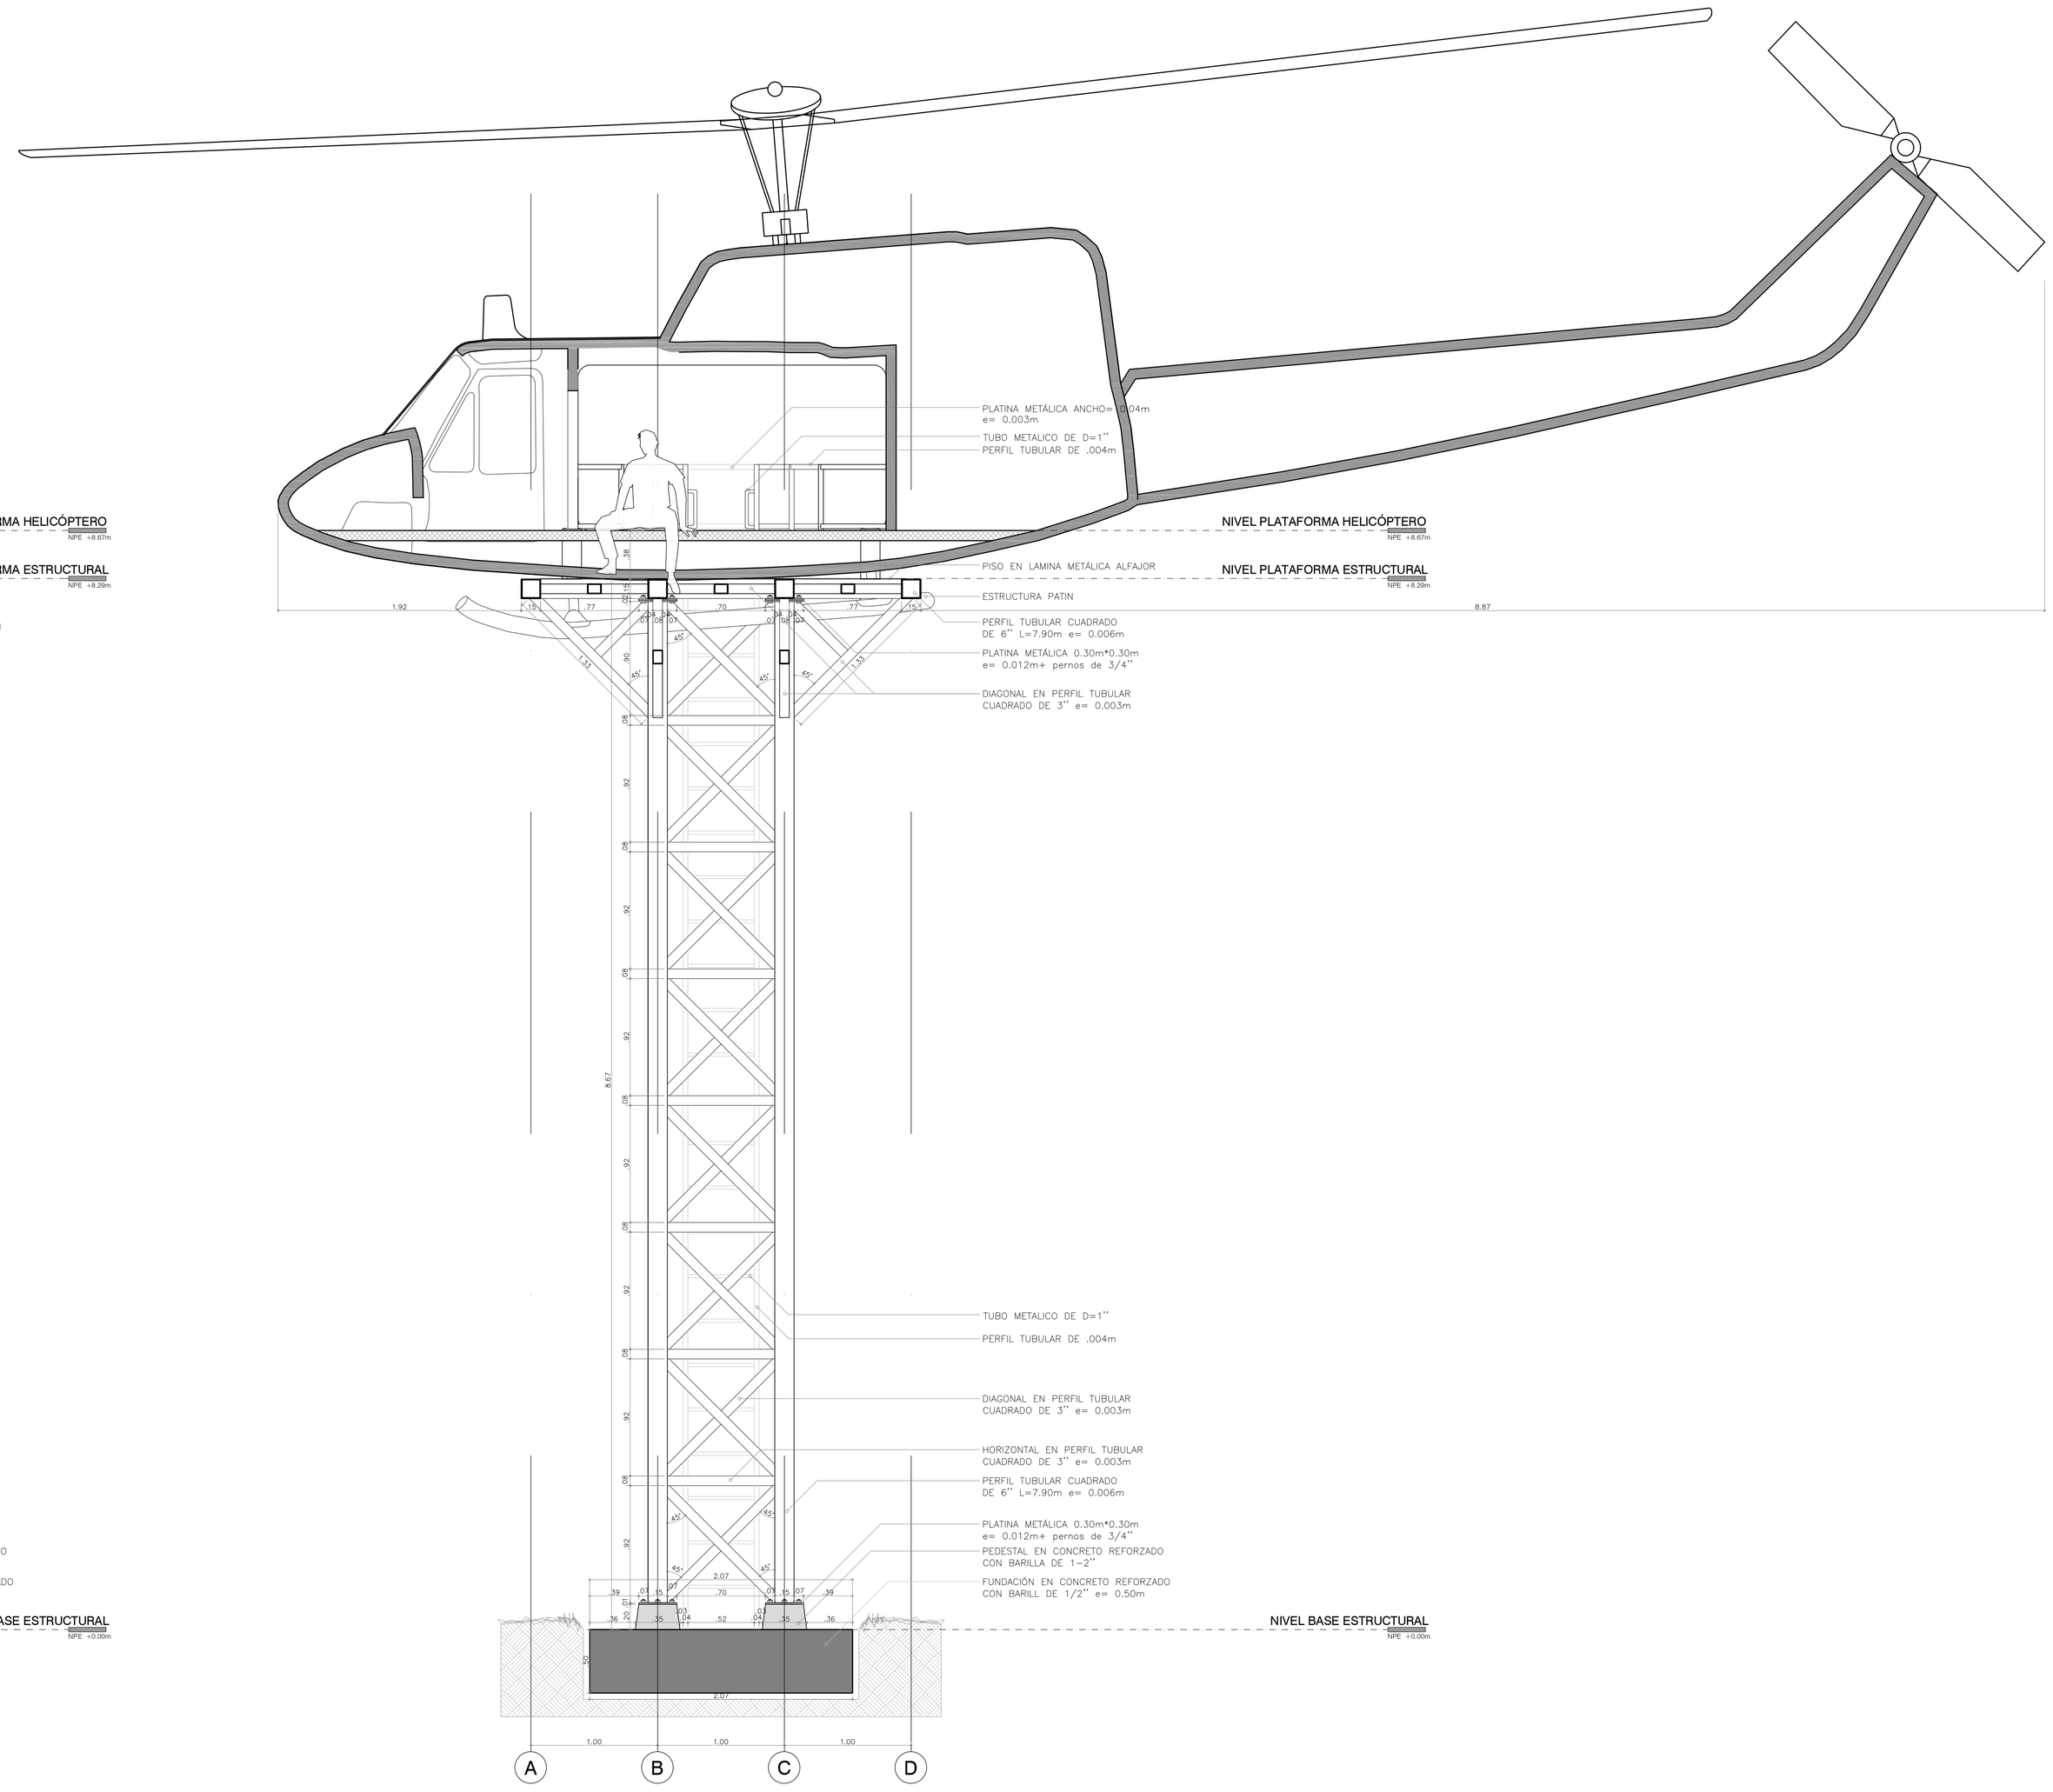

SECCIÓN B-B'
ESC: 1:25

PROYECTO

ESTACIÓN HELICOPORTADA UNAC

DAVID PALACIO B.

CONTIENE

SECCIÓN A-A'
SECCIÓN B-B'

ESC: 1:25
ABRIL/27/2015
CÓDIGO:
AHA-EH02

REVISIÓN

REV	MODIFICACIÓN	FECHA

DISEÑO
ARQ. ANDRÉS HOYOS A.

COLABODORES
ING. MECANICO
DARIO DE J. HOYOS C.

DIBUJO
A.H.A

ARQ. ANDRÉS HOYOS ARANGO
Mat No. A38272015

AH/ARQUITECTOS